



ΕΦΗΜΕΡΙΣ ΤΗΣ ΚΥΒΕΡΝΗΣΕΩΣ

ΤΗΣ ΕΛΛΗΝΙΚΗΣ ΔΗΜΟΚΡΑΤΙΑΣ

ΤΕΥΧΟΣ ΤΕΤΑΡΤΟ **Αρ. Φύλλου 951**

21 Οκτωβρίου 2004

ΠΕΡΙΕΧΟΜΕΝΑ

ΑΠΟΦΑΣΕΙΣ

ΑΠΟΦΑΣΕΙΣ

Αριθ. 3310, 2174 (1)

α) Τυπική άρση απαλλοτρίωσης και β) τροποποίηση του ρυμοτομικού σχεδίου της πόλης Λιβαδειάς, πινακίδα Π27 παλαιού σχεδίου, επί των οδών Λεοναρδίδη και Τζαβέλα στην ιδιοκτησία Κυριακοπούλου.

Ο ΝΟΜΑΡΧΗΣ ΒΟΙΩΤΙΑΣ

Έχοντας υπόψη:

1. Τις διατάξεις των ιδρυτικών Νόμων της Νομαρχιακής Αυτοδιοίκησης Ν. 2218/1994 (ΦΕΚ 90/Α/94) και

2. Ν. 2240/1994 (ΦΕΚ-153/Α/1994).

3. Τις διατάξεις του Π.Δ. 30/1996 (ΦΕΚ-21/Α/1996) «Κώδικας Νομαρχιακής Αυτοδιοίκησης» όπως τροποιήθηκε και ισχύει σήμερα.

4. Τον ισχύοντα Οργανισμό Εσωτερικής Λειτουργίας και Οργάνωσης των υπηρεσιών της Νομαρχίας Βοιωτίας (ΦΕΚ 667/Β/10.5.2004).

5. Τις διατάξεις του αρθ. 29Α του Ν. 2831/2000 (ΦΕΚ 140/Α/2000) όπως αντικαταστάθηκαν από το αρθρ. 10 του Ν. 3044/26.8.2002 (ΦΕΚ 197/Α/2002).

6. Το Ν. 1032/1980 ΦΕΚ 57Α/1980 περί σύστασης Υ.Χ.Ο.Π.

7. Το Ν.Δ. 1558/1985 ΦΕΚ 137Α/26.7.1985 περί σύστασης Υ.ΠΕ.ΧΩ.Δ.Ε.

8. Τις διατάξεις των άρθρων 31 μέχρι 38 και 42 μέχρι 48 του από 17.7.1923 Ν.Δ. περί σχεδίων πόλεων και κωμοπόλεων όπως μέχρι σήμερα τροποποιήθηκαν και συμπληρώθηκαν καθώς και κάθε άλλη σχετική διάταξη.

9. Τις διατάξεις του αρθ. 21 του Ν.Δ. της 3.4.1929 περί ΓΟΚ ΦΕΚ 115/Α/22.4.1929 που διατηρήθηκαν με το αρθ.31 § 3 του Ν. 1577/1985 περί ΓΟΚ.

10. Τις διατάξεις του αρθ. 20 του Ν. 2508/1997 όπως συμπληρώθηκε με το αρθ. 11 του Ν.3212/2003 (ΦΕΚ 308/Α/31.12.2003) που αναφέρεται στις πολεοδομικές ρυθμίσεις για τις πράξεις εφαρμογής.

11. Τις διατάξεις της Εγκ.43511/161/13.6.1988 σχετικά με οδηγίες και προδιαγραφές για τροποποιήσεις, επεκτάσεις κ.λ.π. ρυμοτομικών σχεδίων.

12. Το Β.Δ. της 18.2.1954 (ΦΕΚ 35/Α/3.3.1954) περί εγκρίσεως του ρυμοτομικού σχεδίου πόλεως Λιβαδειάς και καθορισμού των όρων και περιορισμών δόμησης των οικοπέδων αυτού.

13. Το Β.Δ. της 30.10.1971 (ΦΕΚ 269/Δ/9.12.1972) περί τροποποιήσεως και επεκτάσεως του ρυμοτομικού σχεδίου πόλεως Λιβαδειάς και καθορισμού των όρων και περιορισμών δόμησης των οικοπέδων αυτού.

14. Το Π.Δ. της 4.10.1983 (ΦΕΚ 543/Δ/25.10.1983) περί επανέγκρισης, τροποποίησης και επέκτασης του ρυμοτομικού σχεδίου πόλεως Λιβαδειάς.

15. Το Β.Δ. 18.12.1972 (ΦΕΚ 342/Δ/19.12.1972) περί τροποποιήσεως του ρυμοτομικού σχεδίου πόλεως Λιβαδειάς.

16. Την υπ' αριθμ. 4283/17.11.1987 απόφαση Νομάρχη Βοιωτίας (ΦΕΚ 1163/Δ/20.11.1987) περί καθορισμού μέγιστου ύψους κτιρίων που ανεγείρονται στο εγκεκριμένο σχέδιο πόλεως Λιβαδειάς.

17. Την υπ‘ αριθμ. 182/2002 απόφαση του Διοικητικού Εφετείου Πειραιά η οποία ακυρώνει την άρνηση της Διοίκησης για την άρση απαλλοτρίωσης λόγω παρελεύσεως ευλόγου χρόνου και αναπέμπει την υπόθεση στη Διοίκηση για να προβεί στις οφειλόμενες νόμιμες ενέργειες.

18. Την υπ' αριθμ. 135/2003 απόφαση του Δημοτικού Συμβουλίου Λιβαδειάς για τη διατήρηση του κοινόχρηστου χώρου.

19. Την από 19.7.2004 εισήγηση της Δ/νσης Χ.Ο.Π. προς το Συμβούλιο Χ.Ο.Π. του Νομού Βοιωτίας.

20. Την υπ' αριθμ. 12485 πράξη δήλωσης του Ν. 5269/1931 και Ν. 1577/1985 του Κυριακόπουλου.

21. Το από 22.7.2004 3ο πρακτικό του Συμβουλίου ΧΟΠ του Νομού Βοιωτίας, αποφασίζουμε:

1. Εγκρίνουμε αφενός την τυπική άρση απαλλοτρίωσης της ιδιοκτησίας Κυριακοπούλου που βρίσκεται στην Πινακίδα 27 του παλαιού σχεδίου και επί των οδών Λεοναρδίδη και Τζαβέλα σύμφωνα με την υπ' αριθμ. 182/2002 απόφασης του Διοικητικού Εφετείου Πειραιά και αφετέρου την τροποποίηση του Σχεδίου Πόλεως Λιβαδειάς στην προαναφερόμενη ιδιοκτησία ως εξής: η οικοδομική γραμμή παραμένει ως έχει στα σημεία ΑΜΗ, ενώ η ρυμοτομική γραμμή τοποθετείται στα όρια του οικοπέδου στα σημεία ΑΛΚΙ΄Θ΄Η όπως αυτά απεικονίζονται στο συνημμένο τοπογραφικό διάγραμμα του Πολιτικού Μηχανικού Σωτήρη Γκιγκέλου, το δε τμήμα του οικοπέδου υπό στοιχεία (ΙΘΘ΄Ι΄Ι) και εμβαδού Ε=6.89 τμ είναι αυτοδίκαια εισφερόμενο σύμφωνα με το αρθρ. 11 του Ν. 3212/2003 και τίθεται σε κοινή χρήση υποχρεωτικά για τη δημιουργία κοινόχρηστων χώρων.


2. Από τις διατάξεις της παρούσας απόφασης δεν προκαλείται δαπάνη σε βάρος του κρατικού προϋπολογισμού και του προϋπολογισμού του Δήμου Λιβαδειάς.

Κατά της παρούσης απόφασης επιτρέπεται σύμφωνα με το Ν. 2218/1994 αρθρ. 18 παρ. 12 της Νομαρχιακής Αυτοδιοίκησης Βοιωτίας η υποβολή προσφυγής προς την Περιφέρεια Στερεάς Ελλάδας για παράβαση Νόμου εντός 30 ημερών από την κοινοποίησή της.

Η απόφαση αυτή και το διάγραμμα που τη συνοδεύει να δημοσιευθεί στην Εφημερίδα της Κυβερνήσεως.

Λιβαδειά, 4 Οκτωβρίου 2004

Ο Νομάρχης
ΚΛΕΑΡΧΟΣ ΠΕΡΓΑΝΤΑΣ

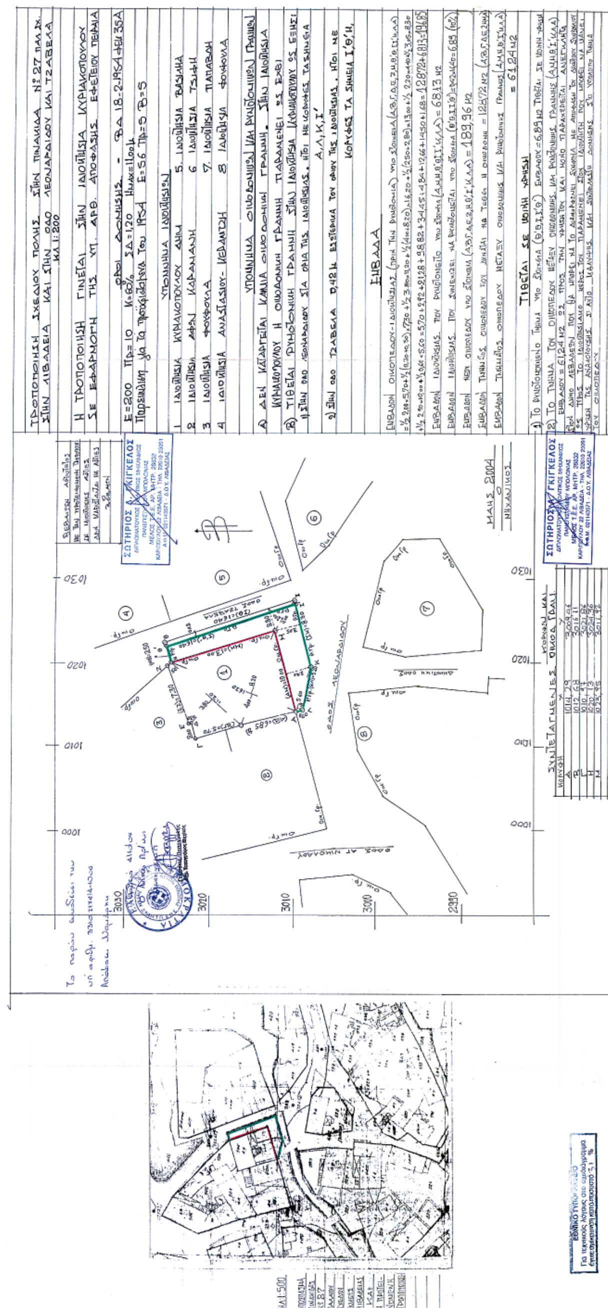

Αριθ. 12/10.168/οικ. (2)

Τροποποίηση ρυμοτομικού σχεδίου Καβάλας στην οδό Λήδας.

Ο ΝΟΜΑΡΧΗΣ ΚΑΒΑΛΑΣ

Έχοντας υπόψη:

1. Τις διατάξεις του Ν.Δ/τος της 17.7.1923 «περί σχεδίων πόλεων κ.λπ.» όπως ισχύει σήμερα και ειδικότερα τα άρθρα 1, 2, 3 και 70 αυτού.

2. Τις διατάξεις του άρθρου 29 του Ν. 2831/2000, όπως τροποποιήθηκε με το άρθρο 10 του Ν. 3044/2002.

3. Τις διατάξεις του Κεφ. ΙΙ του από 3.4.1929 Π.Δ/τος που διατηρήθηκαν σε ισχύ με το άρθρο 31 § 3 του Ν. 1577/1985.

4. Την υπ' αριθμ. 191/2004 απόφαση του Δημοτικού Συμβουλίου Καβάλας.

5. Την 3/43/23.9.2004 ομόφωνη γνωμοδότηση του ΣΧΟΠ Ν. Καβάλας.

6. Το γεγονός από τις διατάξεις της απόφασης αυτής δεν προκαλείται δαπάνη σε βάρος του κρατικού προϋπολογισμού ή του προϋπολογισμού του Δήμου Καβάλας και επειδή με την προτεινόμενη τροποποίηση αποφεύγεται η προσκύρωση διαμορφωμένης οδού (σκαλοπάτια), αυξάνεται το πλάτος της οδού και οι κοινόχρηστοι χώροι και βελτιώνεται κυκλοφοριακά η περιοχή, αποφασίζουμε:

1. Εγκρίνεται η τροποποίηση του εγκεκριμένου σχεδίου Καβάλας στην οδό Λήδας, με την μετακίνηση της Ρ.Γ. στην ευθυγραμμία της εξωτερικής πλευράς της περίφραξης της ιδιοκτησίας με αρ. (2) και την Ο.Γ. παράλληλη της Ρ.Γ. σε απόσταση 2,00μ. και όπως φαίνεται στο τοπογραφικό διάγραμμα που συνοδεύει την απόφαση αυτή και υπογράφεται από τον Προϊστάμενο της Δ.Π. Ν. Καβάλας.

2. Κατά της απόφασης αυτής επιτρέπεται σύμφωνα με την παρ. 12 άρθρο 18 του Ν. 2218/1994 προσφυγή ενώπιον του Γ.Γ. Περ. Α.Μ. -Θ. μόνο για παράβαση Νόμου σε προθεσμία 30 ημέρων.

3. Η ισχύς της αρχίζει από την δημοσίευσή της στην Εφημερίδα της Κυβερνήσεως.

Η απόφαση αυτή να δημοσιευθεί στην Εφημερίδα της Κυβερνήσεως.

Καβάλα, 4 Οκτωβρίου 2004

Ο Νομάρχης
ΘΕΟΔΩΡΟΣ ΚΑΛΛΙΟΝΤΖΗΣ

Ε (ΑΒΓΔΑ)= 128.50 μ2			
ΣΗΜΕΙΟ	Χ	Υ	ΜΗΚΟΣ
Α	71.98	67.65	
			10.20
Β	65.74	59.59	
			12.60
Γ	55.64	67.13	
			10.20
Δ	61.89	75.20	
			12.60
Α	71.98	67.65	

ΑΠΟΤΥΠΩΣΗ ΥΦΙΣΤΑΜΕΝΗΣ ΚΑΤΑΣΤΑΣΗΣ

κλ. 1:200



ΑΠΟΣΠΑΣΜΑ ΕΓΚΕΚΡΙΜΕΝΟΥ ΡΥΜΟΤΟΜΙΚΟΥ

(απόφαση έγκρισης Π.Δ. 16-1-1980 ΦΕΚ 68/Δ/2-2-1980)

κλ. 1:2000

ΔΗΜΟΣ ΚΑΒΑΛΑΣ
Δ/ΝΣΗ Τ.Υ.

Βεβαιώνουμε οτι οι Ο.Γ. - Ρ.Γ. που σημειώνονται στο διάγραμμα καθώς και τα αποσπάσματα ειναι απο το εγκεκριμμένο ρυμοτομικό σχέδιο.

Η βεβαιούσα

Κυριακή Φωτιάδου
Αγρ.-Τοπογράφος Μηχ/κός

ΒΕΒΑΙΩΣΗ

Ο υπογράφων Δήμος Γεωργούσης Αγρ. Τοπογράφος μηχανικός, βεβαιώνω οτι τα οικόπεδα που ηταν άρτια πρίν την τροποποίηση παραμένουν άρτια και μετα απο αυτή και δεν θίγονται νόμιμα κτίσματα.

ο βεβαιών

ΔΗΜΟΣ Γ. ΓΕΩΡΓΟΥΣΗΣ

ΕΘΝΙΚΟ ΤΥΠΟΓΡΑΦΕΙΟ
Για τεχνικούς λόγους στο σχεδιάγραμμα έγινε σμίκρυνση κατά ποσοστό 38 %

ΑΠΟΣΠΑΣΜΑ ΑΠΟ ΤΟ ΤΟΠΟΓΡΑΦΙΚΟ ΔΙΑΓΡΑΜΜΑ ΠΟΥ ΣΥΝΟΔΕΥΕΙ ΤΗΝ ΜΕ ΑΡ. 3473/25-6-'87 ΑΠΟΦΑΣΗ ΝΟΜΑΡΧΗ ΚΑΒΑΛΑΣ

κλ. 1:500

πεζόδρομος

ΔΗΜΟΣ ΚΑΒΑΛΑΣ

ΤΕΧΝΙΚΗ ΥΠΗΡΕΣΙΑ

ΘΕΩΡΕΙΤΑΙ
και συνοδεύει την με αρ. 18/10/68
Απόφαση Νομάρχη Καβάλας
Καβάλα 4-010-2004
Ο ΔΙΕΥΘΥΝΤΗΣ Δ.Τ.
ΣΩΤΗΡΗΣ ΜΠΕΝΕΣΗΣ
ΑΡΧ. ΜΗΧ/ΚΟΣ

ΤΟΠΟΓΡΑΦΙΚΟ ΔΙΑΓΡΑΜΜΑ

που συνοδεύει την υπ'αρ. 191/04 απόφ. του Δ.Σ. για τροποποίηση του σχεδίου πόλης

Ονομ/μο αιτούντος: ΑΝΤΩΝΙΑΔΗΣ ΣΥΜΕΩΝ

Θέση: οδός Λήδας

Ημερομηνία:

ΔΗΜΟΣ ΚΑΒΑΛΑΣ
Δ/ΝΣΗ Τ.Υ.
Συνοδεύει την με αρ. 191/04 απόφαση του Δημοτικού Συμβουλίου Καβάλας
Καβάλα /1/2004
Ο ΑΝΤΙΔ/ΧΟΣ

Δ. ΜΗΤΣΙΝΗΣ

Αριθ. 7436 (3)

Τροποποίηση του ρυμοτομικού σχεδίου πόλης Λαμίας Ν. Φθ/δας ως προς τον χαρακτηρισμό χώρου, όρων δόμησης και την έγκριση περιγράμματος για την ανέγερση Βρεφονηπιακού σταθμού, στο Ο.Τ.154, περιοχής επέκτασης Άνω Ρεβένια του Δήμου Λαμίας.

Ο ΝΟΜΑΡΧΗΣ ΦΘΙΩΤΙΔΑΣ

Έχοντας υπόψη:

1. Τις διατάξεις του Ν.Δ. 17.7.1923 (ΦΕΚ 228/Α) «περί σχεδίων πόλεων κ.λ.π.» και ειδικότερα τα άρθρα 1, 2, 3, 9 και 70 παρ. 1 αυτού.

2. Τις διατάξεις του Ν. 1337/1983 (ΦΕΚ 33 Α) «Επέκταση των πολεοδομικών σχεδίων, οικιστική ανάπτυξη και σχετικές ρυθμίσεις».

3. Τις διατάξεις του Ν. 2503/1997 (ΦΕΚ 107 Α) «Διοίκηση, οργάνωση, στελέχωση της Περιφέρειας, ρύθμιση θεμάτων για την τοπική αυτοδιοίκηση και άλλες διατάξεις» και ειδικότερα το άρθρο 6 (παρ. 6β).

4. Τις διατάξεις του Ν. 2508/1997 (ΦΕΚ124Α) «Βιώσιμη οικιστική ανάπτυξη των πόλεων και οικισμών της χώρας και άλλες διατάξεις».

5. Τις διατάξεις του άρθρου 29 του Ν. 2831/12.6.2000 (ΦΕΚ140Α) όπως ισχύει με το άρθρο 10 του Ν.3044/2002 (ΦΕΚ 197Α) «Τροποποίηση των διατάξεων του Ν. 1577/85 «Γενικός Οικοδομικός Κανονισμός» και άλλες πολεοδομικές διατάξεις».

6. Τις υπ' αριθμ. 69566/2999/8.10.1986 (ΦΕΚ 955/Δ/86) και 347/32/8.11.1988 (ΦΕΚ 11/Δ/89) αποφάσεις, που αφορούν την έγκριση του Γενικού Πολεοδομικού Σχεδίου Λαμίας Ν. Φθιώτιδας.

7. Το από 13.4.1989 Π.Δ/γμα (ΦΕΚ 252/Δ/3.5.1989) που αφορά την έγκριση της πολεοδομικής μελέτης των πολεοδομικών ενοτήτων Άμπλιανης - Παγκρατίου και Καλυβίων -Ρεβενιών του Δήμου Λαμίας Ν. Φθιώτιδας.

8. Την υπ' αριθμ. 7128/5.10.1990, έγκριση πρ. εφαρμογής Καλύβια- Ρεβένια Ν. Τμήματος Λαμίας.

9. Τις 492/2003 και 199/2004 αποφάσεις του Δημοτικού Συμβουλίου Λαμίας.

10. Την γνωμοδότηση του Σ.Χ.Ο.Π. Ν. Φθιώτιδας, Πρακτικό 9/2004 (θέμα 4ον).

11. Το γεγονός ότι από τις διατάξεις της Απόφασης αυτής δεν προκαλείται δαπάνη σε βάρος του προϋπολογισμού του Δήμου Λαμιέων, σύμφωνα με την αριθμ. πρωτ. 27797/17.6.2004, βεβαίωση του Δήμου Λαμίας.

12. Την υπ' αριθμ. 64/9.1.2003 απόφαση Νομάρχη Φθ/δας περί εξουσιοδότησης των Βοηθών Νομάρχη για την άσκηση αρμοδιοτήτων και την υπογραφή με ένδειξη «ΜΕ ΕΝΤΟΛΗ ΝΟΜΑΡΧΗ» των σχετικών πράξεων που αφορούν αντικείμενα των Διευθύνσεων της Νομαρχιακής Αυτοδιοίκησης Φθ/δας, αποφασίζουμε:

1. Τον χαρακτηρισμό του χώρου που εμφανίζεται με τα στοιχεία (Α-Β-Γ-Δ-Ε-Ζ-Α) στο διάγραμμα κλ. 1:100 που συνοδεύει την Απόφαση Νομάρχη ως χώρο ανέγερσης Βρεφονηπιακού σταθμού την έγκριση περιγράμματος και όρων δόμησης όπως παρακάτω,οι οποίοι δεν διαφοροποιούνται από τους εγκεκριμένους σύμφωνα με άρθρο 6, του Π.Δ.(ΦΕΚ 252/Δ/89).


- Εμβαδόν οικοπέδου: 1.212,75 τετραγωνικά μέτρα.
- Μέγιστη κάλυψη: 40%
- Συντελεστής Δόμησης: 0.40
- Ύψος κτιρίου με στέγη: 3,50μ + 1,90μ (5,40μ)

Περίγραμμα Βρεφονηπιακού σταθμού: με τα στοιχεία (α, β, γ, δ, ε, ζ, η, θ, ι, κ, λ, μ, ν, ξ, ο, π, ρ, α) & εμβαδόν: 485,00 $μ^2$ όπως εμφανίζεται στο διάγραμμα κλ. 1:100 που συνοδεύει την Απόφαση Νομάρχη Φθ/δας.

Η απόφαση αυτή με το συνημμένο της διάγραμμα να δημοσιευθεί στην Εφημερίδα της Κυβερνήσεως.

Λαμία, 5 Οκτωβρίου 2004

Με εντολή Νομάρχη
Ο Βοηθός Νομάρχης
ΧΡΗΣΤΟΣ ΡΑΠΤΗΣ

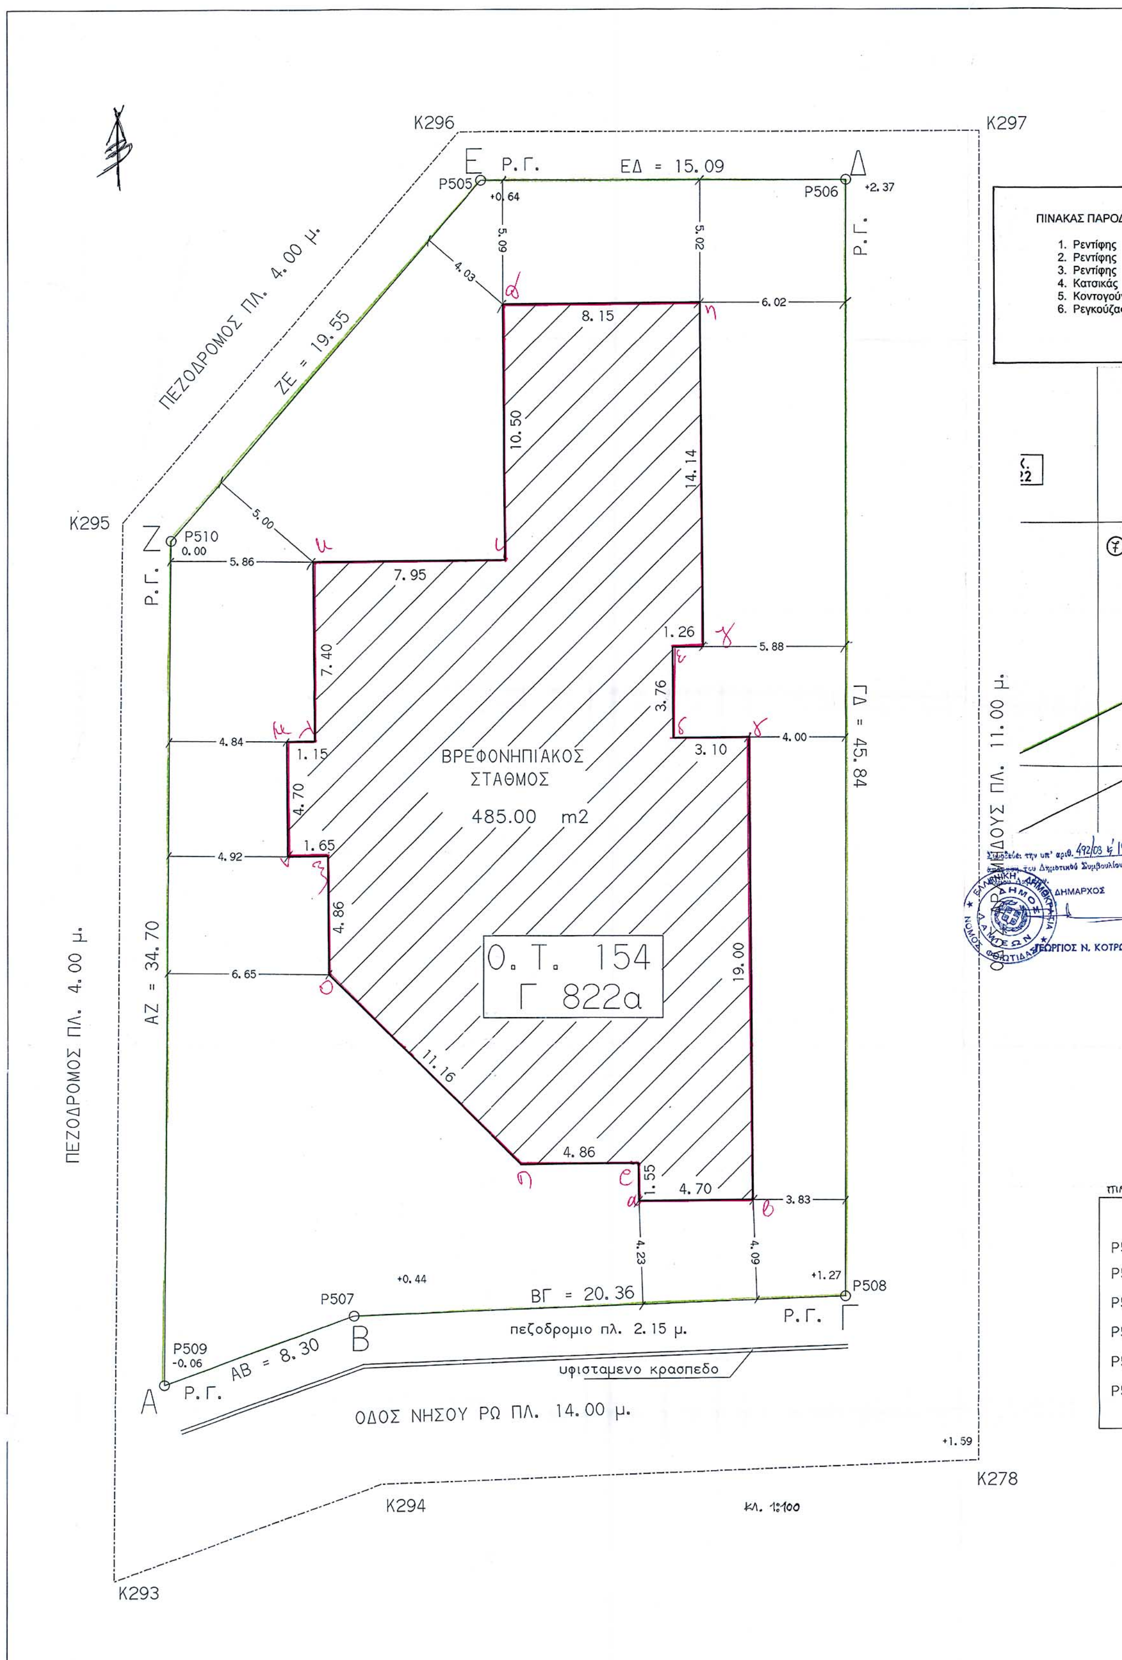

K296
K297
K295
K293
K294
K278
ΕΔ = 15.09
ΖΕ = 19.55
ΓΔ = 45.84
ΑΖ = 34.70
ΒΓ = 20.36
ΑΒ = 8.30
Ρ.Γ.
P505
P506
P507
P508
P509
P510
ΠΕΖΟΔΡΟΜΟΣ ΠΛ. 4.00 μ.
ΒΡΕΦΟΝΗΠΙΑΚΟΣ ΣΤΑΘΜΟΣ
485.00 m2
Ο.Τ. 154
Γ 822α
πεζοδρομιο πλ. 2.15 μ.
υφισταμενο κρασπεδο
ΟΔΟΣ ΝΗΣΟΥ ΡΩ ΠΛ. 14.00 μ.
ΟΔΟΣ ... ΔΟΥΣ ΠΛ. 11.00 μ.
ΠΙΝΑΚΑΣ ΠΑΡΟΔΙ
1. Ρεντίφης
2. Ρεντίφης
3. Ρεντίφης
4. Κατσικάς
5. Κοντογούνι
6. Ρεγκούζας
ΔΗΜΑΡΧΟΣ
ΓΕΩΡΓΙΟΣ Ν. ΚΟΤΡΩ
ΚΛ. 1:100

K297

ΠΙΝΑΚΑΣ ΠΑΡΟΔΙΩΝ ΙΔΙΟΚΤΗΤΩΝ

1. Ρεντίφης Λάμπρος.
2. Ρεντίφης Ηλίας.
3. Ρεντίφης Ιωάννης.
4. Κατσικάς Βασίλειος.
5. Κοντογούνης Κων/νος
6. Ρεγκούζας Κων/νος.

ΧΩΡΟΣ ΚΟΙΝΟΚΡΗΣΤΟΣ

Γ822Α

ΒΡΕΦΟΝΗΠΙΑΚΟΣ ΣΤΑΘΜΟΣ

ΑΠΟΣΠΑΣΜΑ ΣΧΕΔΙΟΥ ΠΟΛΗΣ ΚΛ. 1:500

ΟΔΟΣ ΑΡΧΙΜΗΔΟΥΣ ΠΛ. 11.00 μ.

Εγκρίθηκε την υπ' αριθ. 492/03 & 199/04 απόφαση του Δημοτικού Συμβουλίου

Ο ΔΗΜΑΡΧΟΣ

ΓΕΩΡΓΙΟΣ Ν. ΚΟΤΡΩΝΙΑΣ

ΟΔΟΣ ΝΗΣΟΥ ΡΟ ΠΛ. 14.00 μ.

Ο.Τ. 154 Γ 822α

ΚΛ. 1:500

ΠΙΝΑΚΑΣ ΣΥΝΤΕΤΑΓΜΕΝΩΝ ΚΟΡΥΦΩΝ Ο.Τ.

	Χ	Ψ
P510	86118.79	543555.56
P505	86129.85	543571.68
P506	86144.85	543573.36
P508	86149.93	543527.80
P507	86129.80	543524.73
P509	86122.36	543521.05

K278

ΥΠΟΜΝΗΜΑ.

Ε οικοπέδου ΑΒΓΔΕΖΑ - 1.212,75 μ²

ΟΡΟΙ ΔΟΜΗΣΗΣ. (ΦΕΚ 252/Δ/3.5.89)

ΚΑΛΥΨΗ : 40%
Σ.Δ. : 0,4
ΥΨΟΣ : 4,5μ + 2μ στέγη
ΠΡΟΣΩΠΟ : 14,00 μ
ΕΜΒΑΔΟΝ: 500,00 μ²

ΕΠΙΤΡΕΠΟΜΕΝΗ ΚΑΛΥΨΗ

1.212,75 x 40% = 485,10 μ²

ΕΠΙΤΡΕΠΟΜΕΝΗ ΔΟΜΗΣΗ

1.212,75 x 0,4 = 485,10 μ²

ΠΕΡΙΓΡΑΜΜΑ ΚΤΙΡΙΟΥ: (α,β,γ,δ,ε,ζ,η,θ,ι,κ,λ,μ,ν,ξ,ο,π,ρ,α)

ΠΡΑΓΜΑΤΟΠΟΙΟΥΜΕΝΗ ΚΑΛΥΨΗ


484,47 < 485,10 μ²

ΠΡΑΓΜΑΤΟΠΟΙΟΥΜΕΝΗ ΔΟΜΗΣΗ

υπόγειο 123,17 μ²
ισόγειο 484,47 μ² < 485,10 μ²

ΠΡΑΓΜΑΤΟΠΟΙΟΥΜΕΝΟ ΥΨΟΣ.

3,50μ < 4,50μ κτιρίου
1,90μ < 2,00μ στέγης

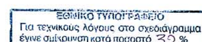

ΔΗΜΟΣ ΛΑΜΙΕΩΝ
ΔΙΕΥΘΥΝΣΗ ΤΕΧΝΙΚΩΝ ΥΠΗΡΕΣΙΩΝ
ΛΕΩΣΘΕΝΟΥΣ ΔΕΔΟΥΣΗ 9
ΤΗΛ 0231-0 31427

ΕΡΓΟ:	"ΤΡΟΠΟΠΟΙΗΣΗ ΣΧΕΔΙΟΥ ΠΟΛΗΣ ΓΙΑ ΚΑΘΟΡΙΣΜΟ ΠΕΡΙΓΡΑΜΜΑΤΟΣ ΓΙΑ ΤΗΝ ΑΝΕΓΕΡΣΗ ΒΡΕΦΟΝΗΠΙΑΚΟΥ ΣΤΑΘΜΟΥ ΣΤΟ Ο.Τ. 154 ΣΤΑ ΑΝΩ ΡΕΒΕΝΙΑ"

ΘΕΜΑ ΣΧΕΔΙΟΥ

Α	
Η/Μ	
ΑΡΙΘΜ. ΣΧΕΔΙΟΥ:	1
ΧΡΟΝΟΣ:	2003
ΚΛΙΜΑΚΑ:	1/

ΣΥΝΤΑΞΗ	ΣΧΕΔΙΑΣΗ	ΕΛΕΓΧΟΣ

ΣΑΜΟΥΡΗΣ ΧΑΡΑΛΑΜΠΟΣ
ΑΡΧΙΤΑΣ ΜΗΧ/ΚΟΣ

Το Παρόν συνοδεύει την με αρ. 7036/5-10-04 απόφαση Νομάρχη
Λαμία 5-10-2004

ΚΥΡΙΤΣΗ ΓΕΩΡΓΙΑ
Αρχ/κτων Μηχανικός με Α' βαθμό

ΞΑΝΘΗ ΦΟΥΝΤΑ